


BILDUNGSCAMPUS

DIETER SCHWARZ STIFTUNG

KONFERENZBEREICH

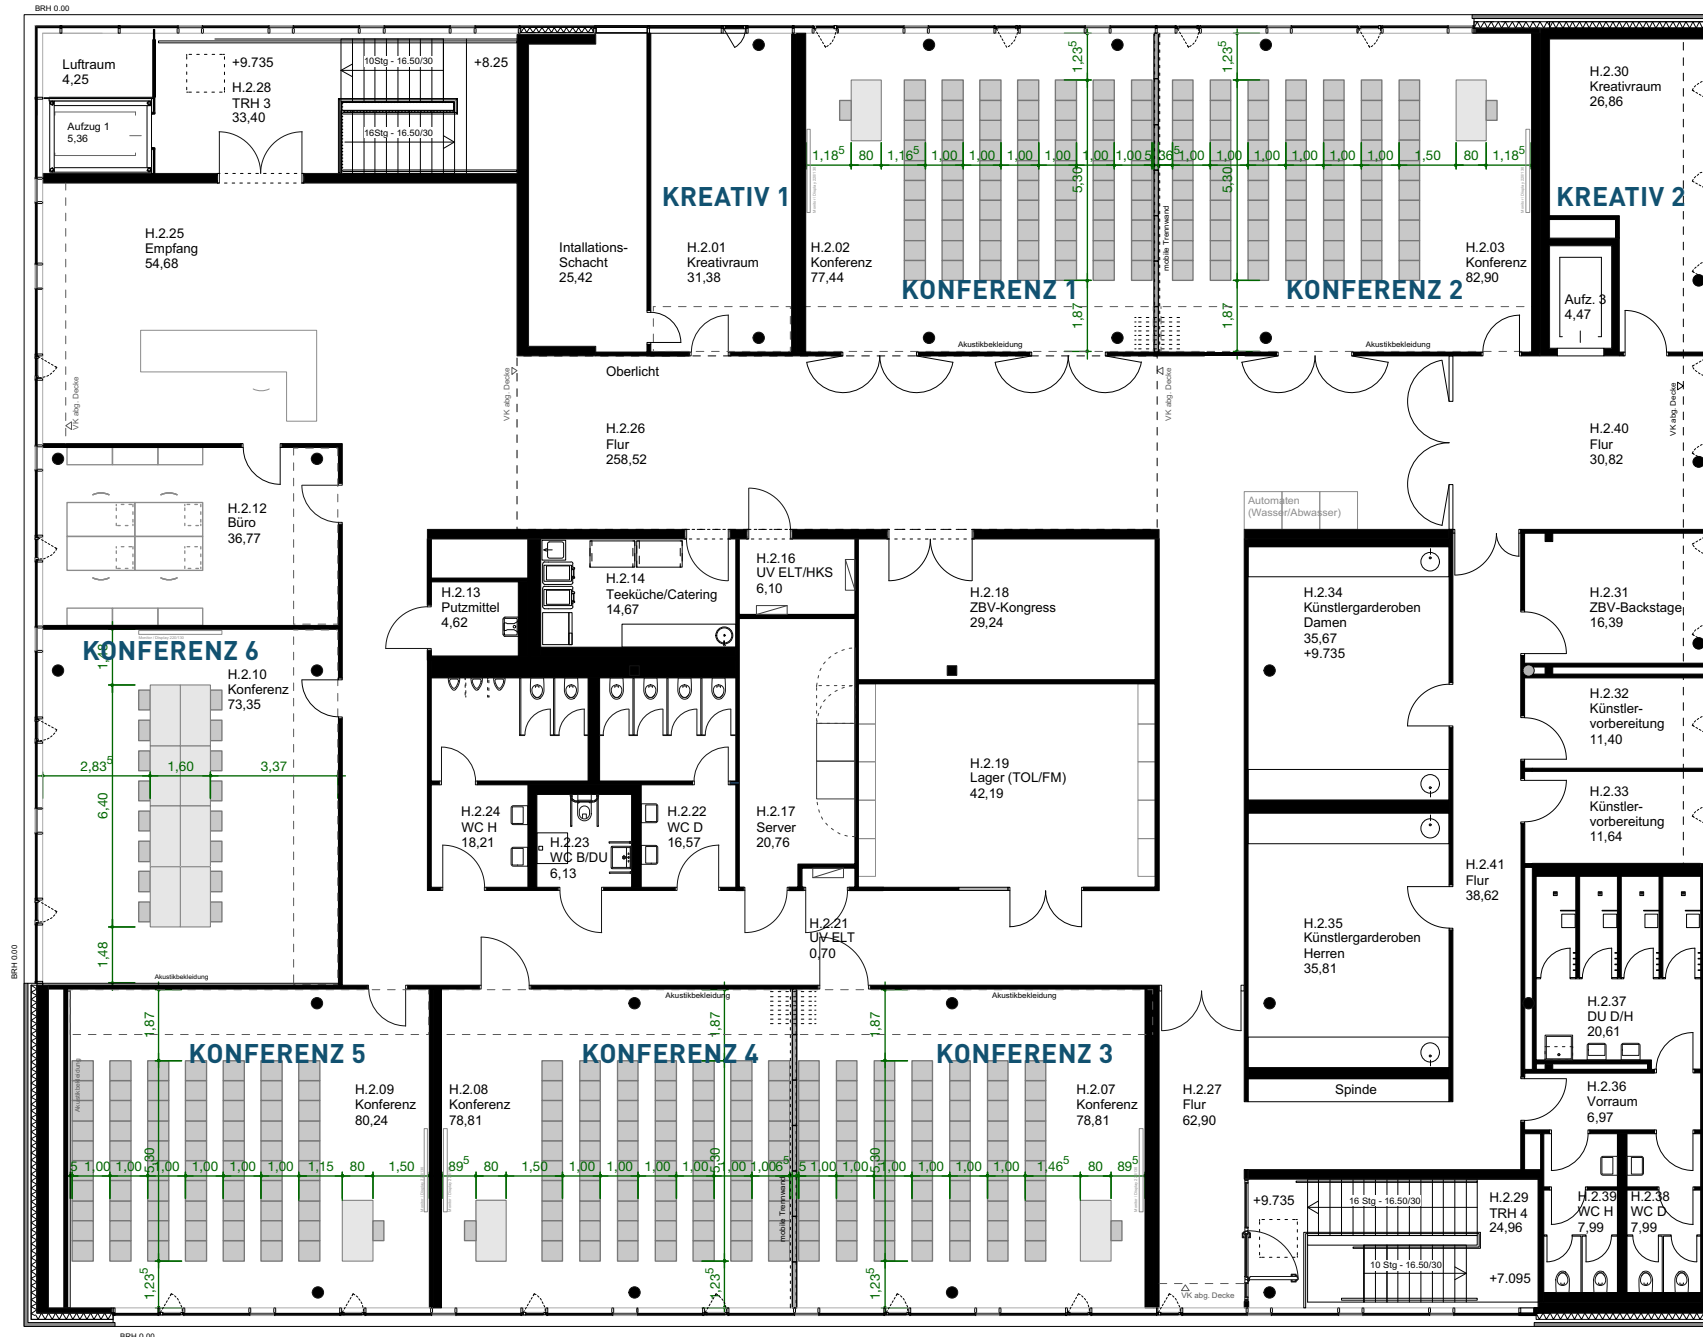

BESTUHLUNGSPLAN 2.OG VARIANTE 07: REIHENBESTUHLUNG UND RAUM H.2.10 MIT TISCHBLOCK

FÜR 371 PERSONEN
DURCH ORGANISATORISCHE MASSNAHMEN WIRD EINE MAXIMALE ZAHL
VON 400 PERSONEN AUF DEM GESCHOSS SICHERGESTELLT
M 1:200