


BILDUNGSCAMPUS

DIETER SCHWARZ STIFTUNG

KONFERENZBEREICH

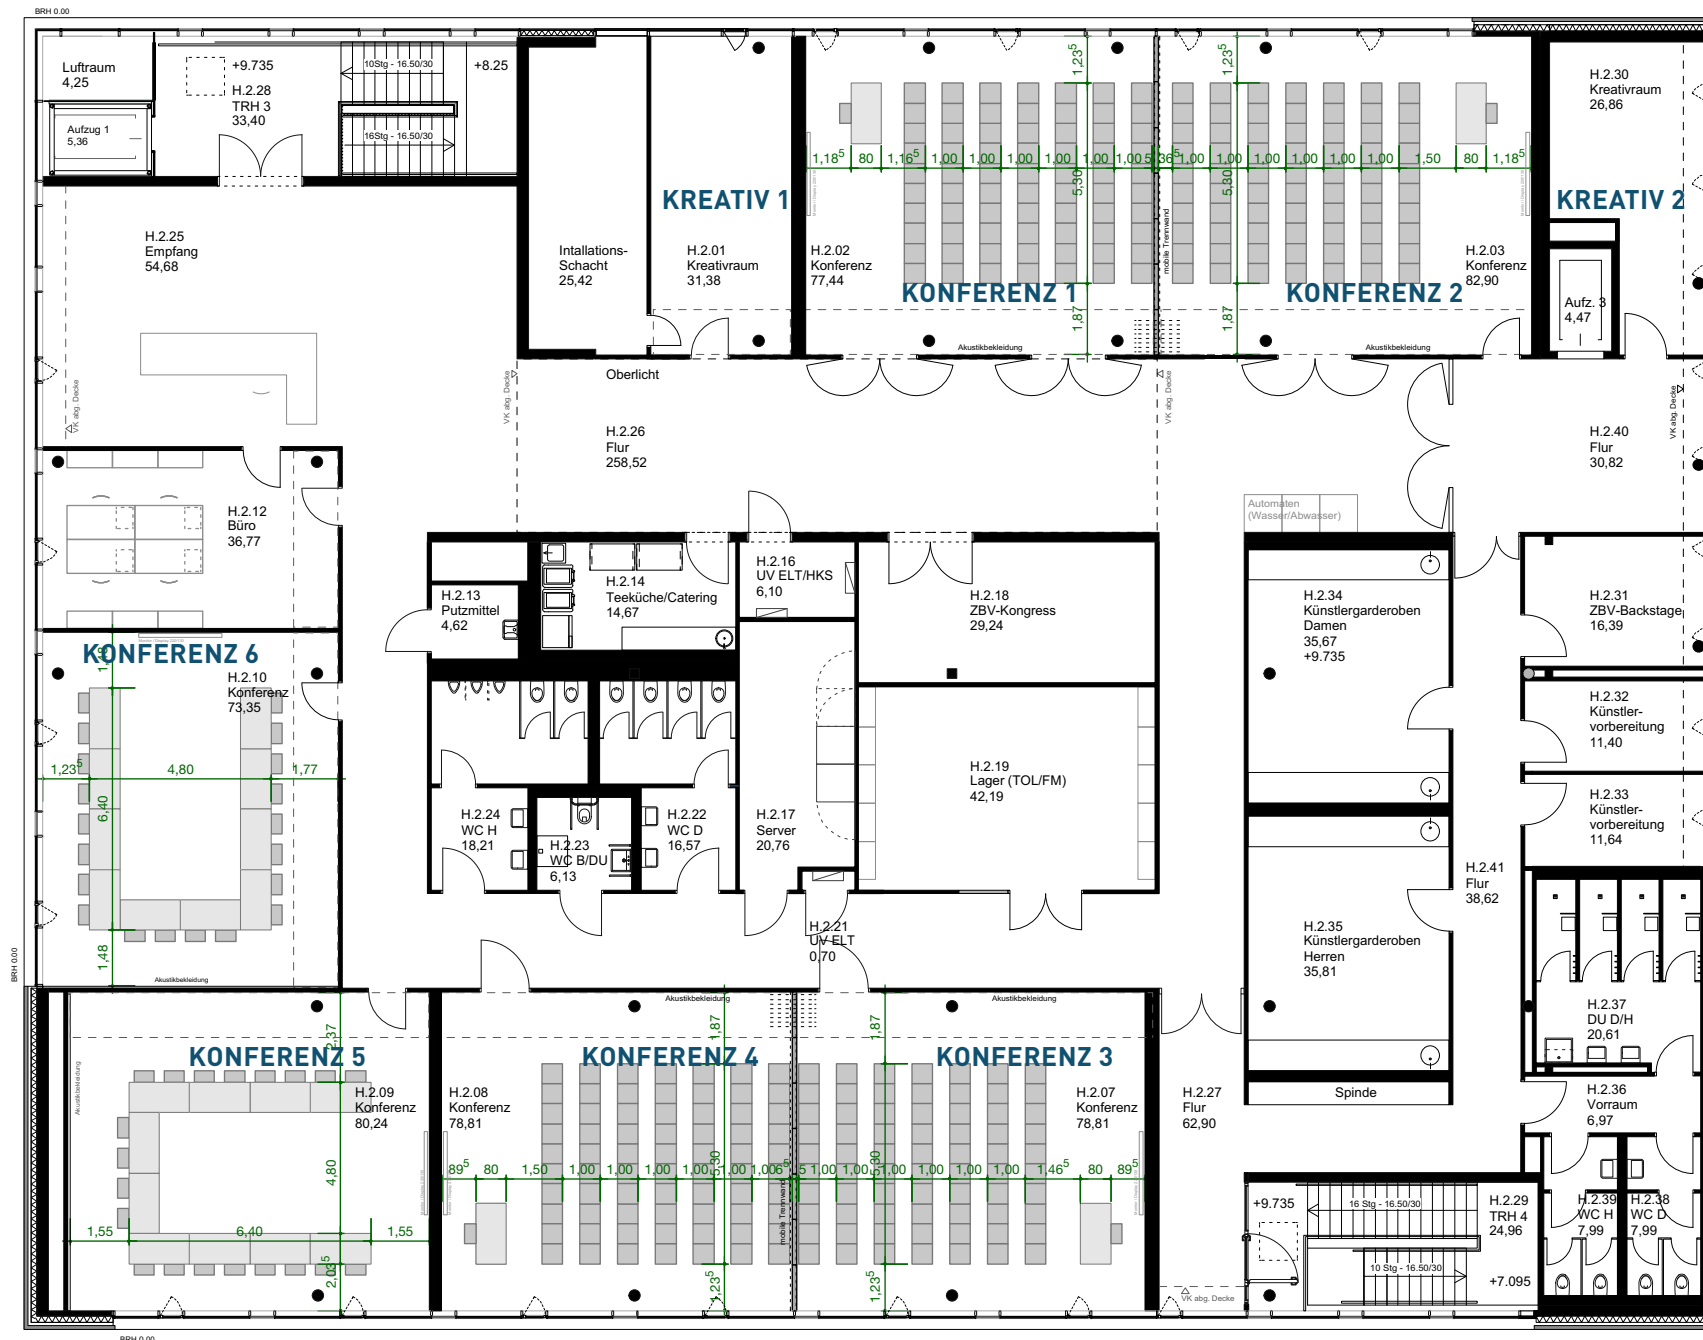

**BESTUHLUNGSPLAN 2.OG VARIANTE 10:
REIHENBESTUHLUNG UND RÄUME H.2.09/10 MIT U-TISCH**

FÜR 326 PERSONEN
DURCH ORGANISATORISCHE MASSNAHMEN WIRD EINE MAXIMALE ZAHL
VON 400 PERSONEN AUF DEM GESCHOSS SICHERGESTELLT
M 1:200