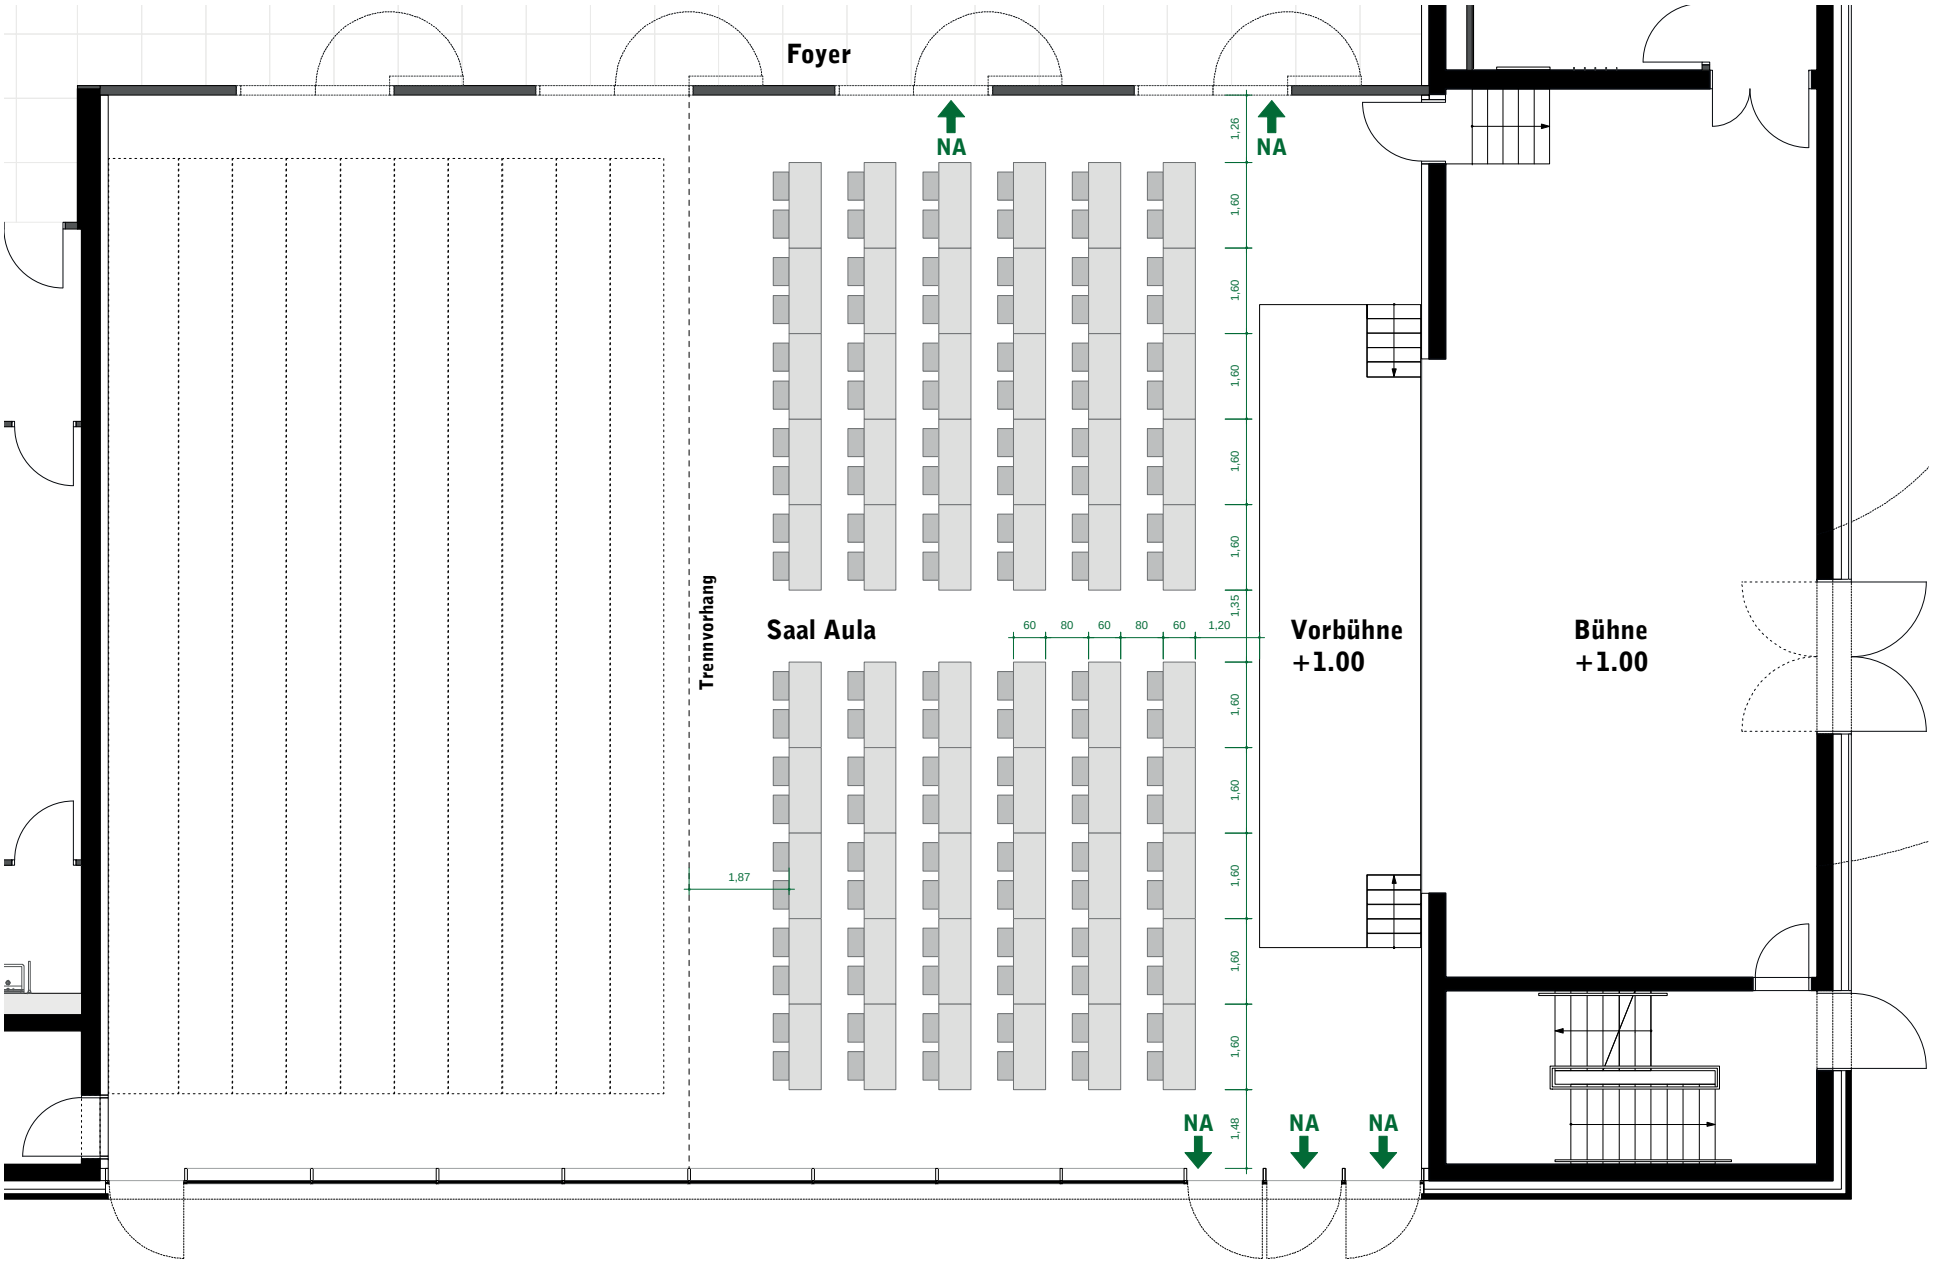

15 BESTUHLUNGSPLAN AULA - PARLAMENTARISCHE BESTUHLUNG

60 TISCHE FÜR 120 PERSONEN
M 1:100